


(導管) 第7表 供給計画図

都市ガス導管図


凡例	増加予定供給区域
例	中圧ライン 計画
	低圧ライン

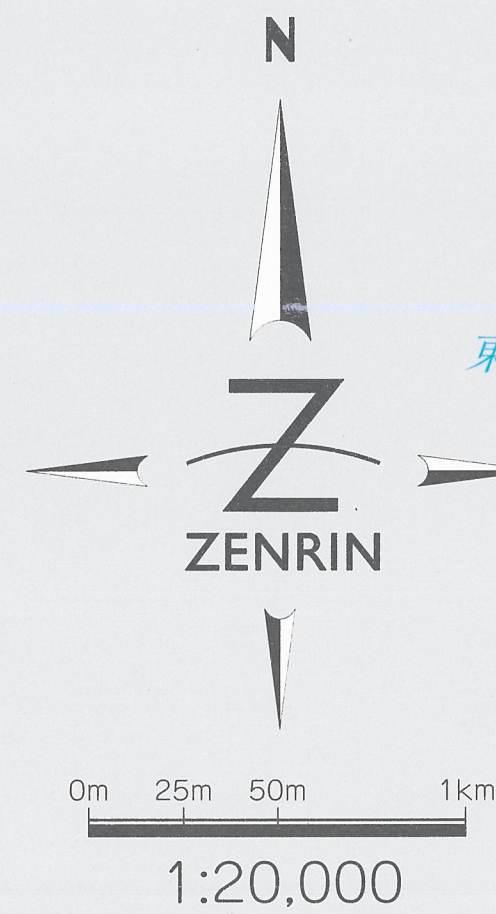

MATCH LINE

沖縄電力株式会社
吉の浦火力発電所

凡例	
市町村界	-----
町字界	-----
丁目界	-----
沖縄ガス株式会社	★
中圧導管 300mm	-----
中圧導管 200mm	-----
中圧導管 150mm	-----
中圧導管 100mm	-----
低圧導管 300mm	-----
低圧導管 250mm	-----
低圧導管 200mm	-----
低圧導管 150mm	-----
低圧導管 100mm	-----
低圧導管 80mm	-----
低圧導管 50mm	-----
地区ガバナー	G ₊
中圧導管バルブ	✕
供給区域	■

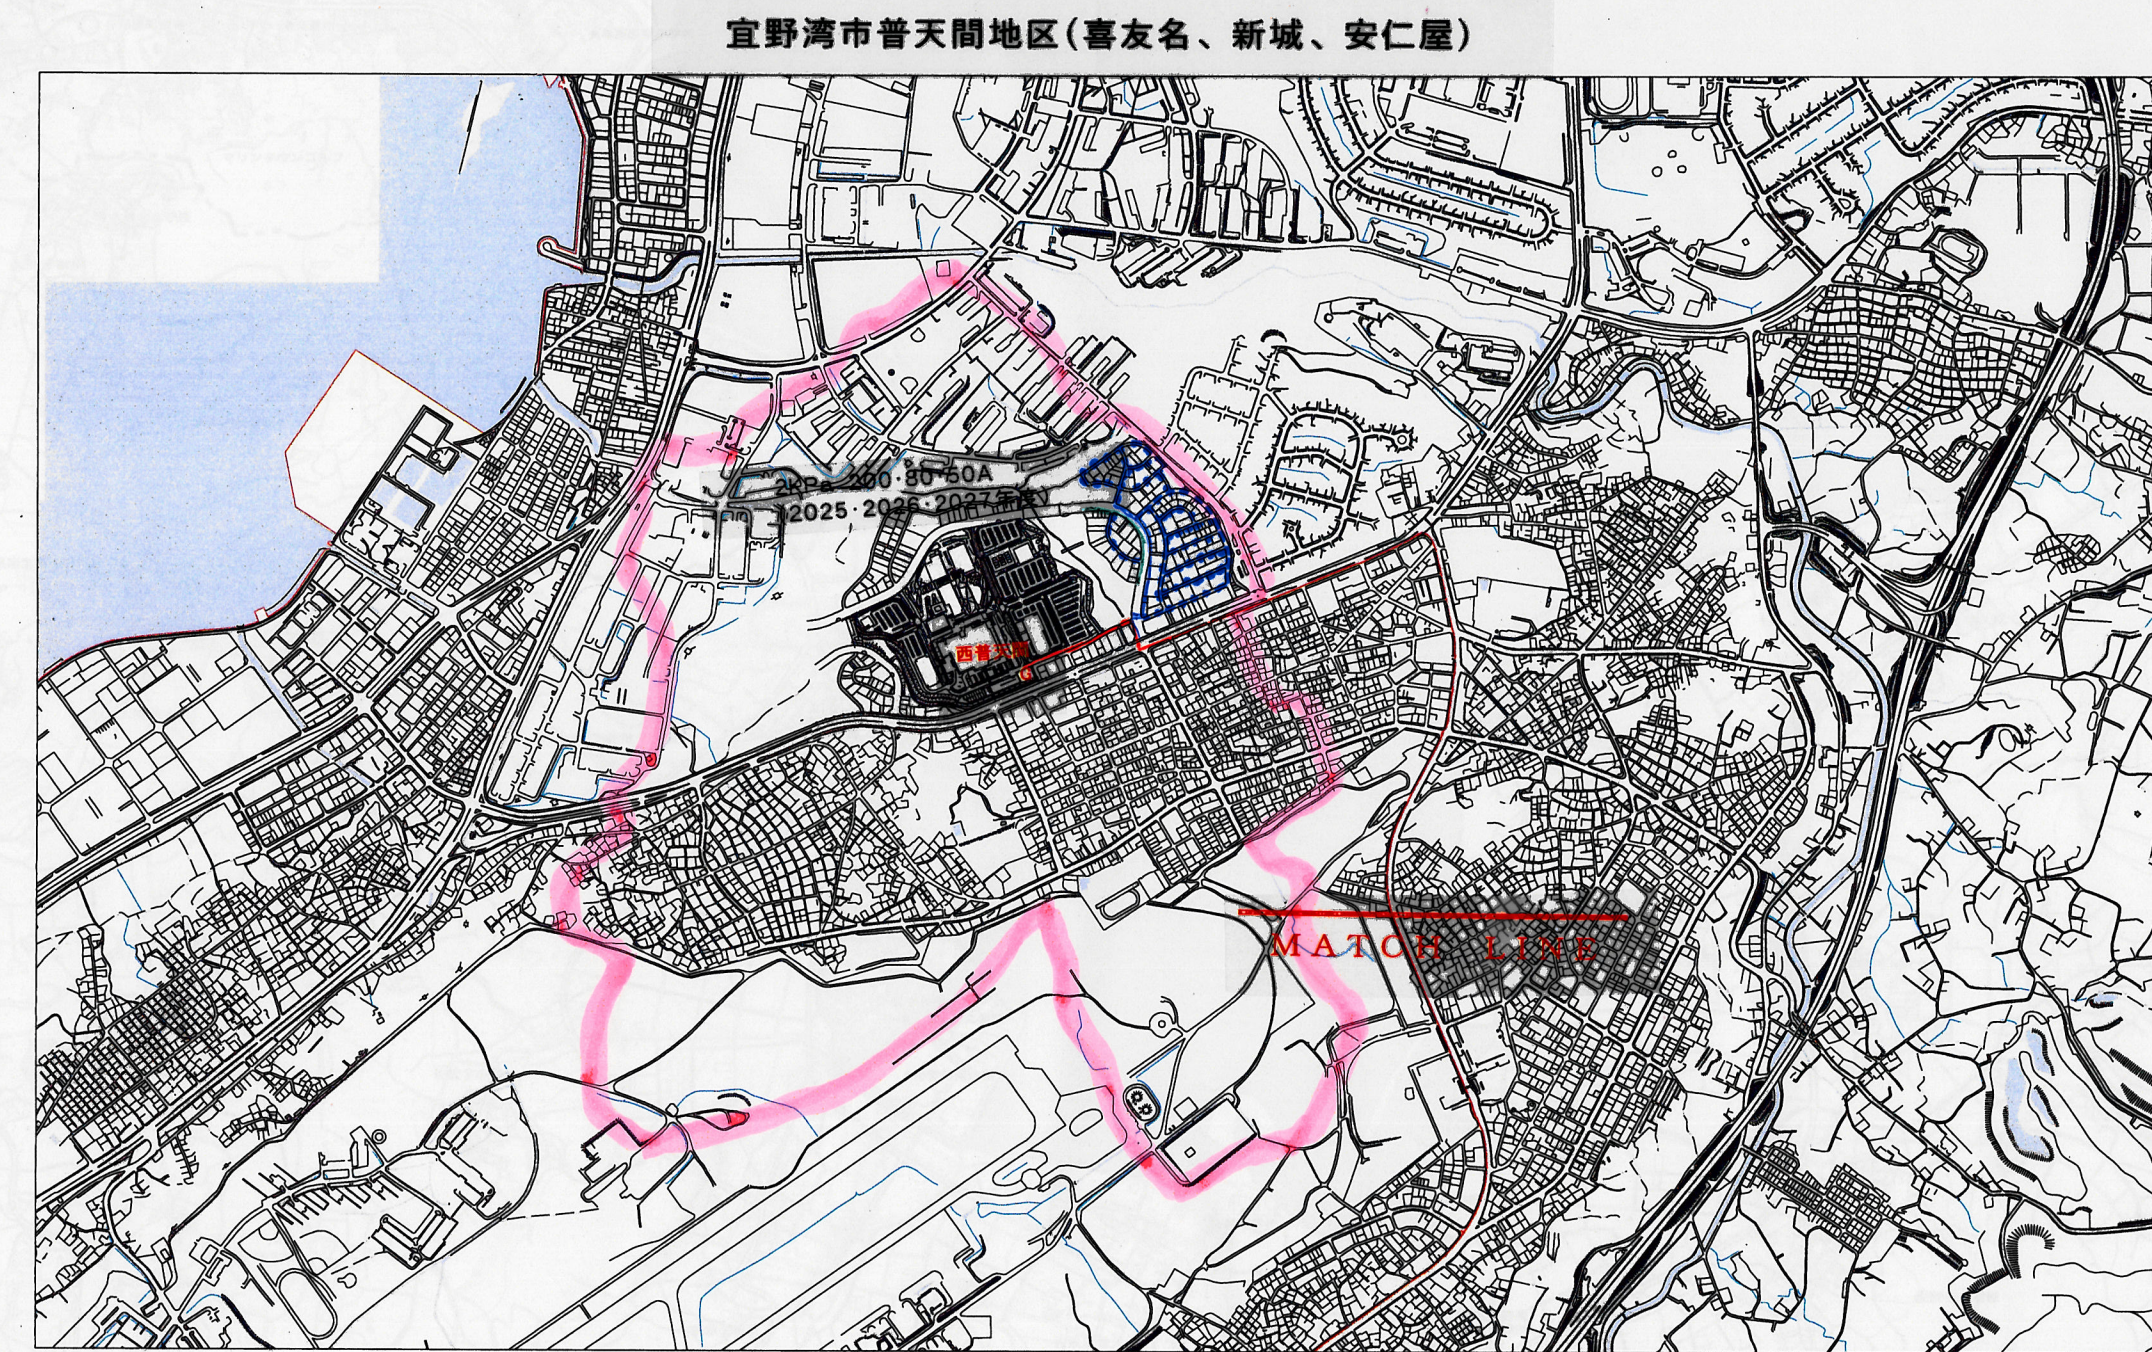

太平洋